



3. O Largo no Futuro. Proposta.



Objetivos Gerais Requalificação do Espaço Público

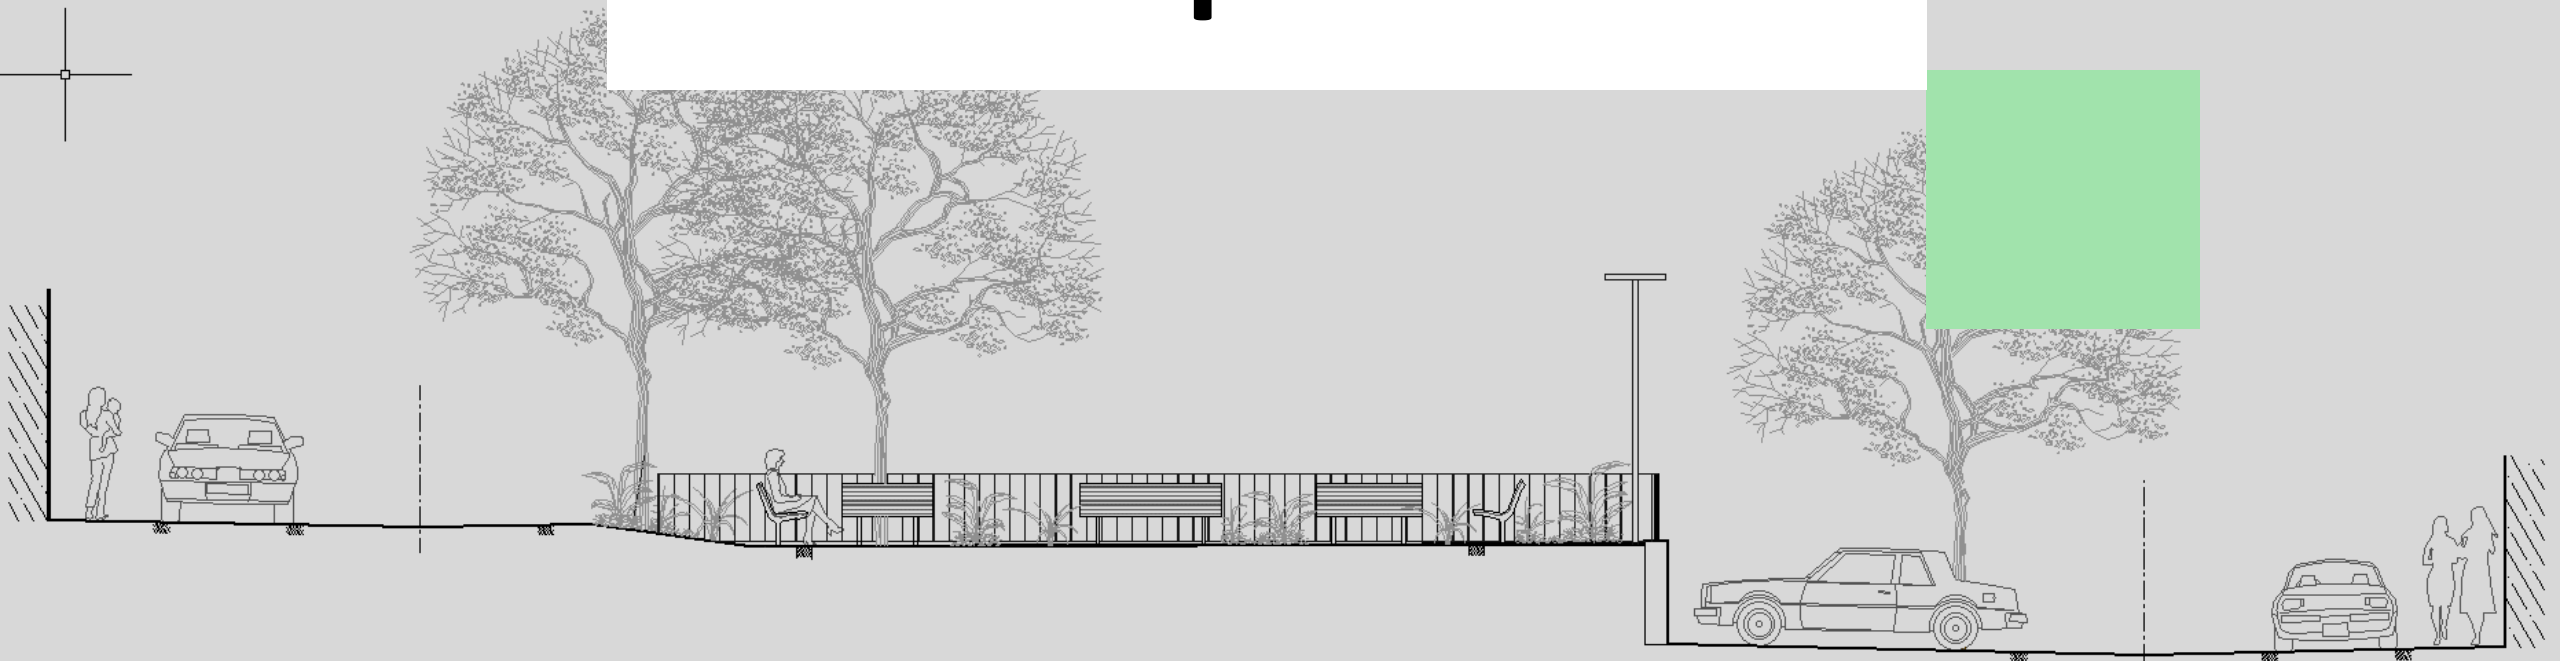

- Transformação do espaço em área de coexistência
- Reorganizar a circulação automóvel / estacionamento
- Reestruturação do jardim:
 - Melhor acessibilidade
 - Eliminação das barreiras visuais;
 - Aumento da área verde;
 - Mobiliário inclusivo;
- Melhorar a qualidade de vida dos residentes, numa área mais inclusiva.
- Requalificação da rede pública de saneamento
- Reformulação da iluminação pública

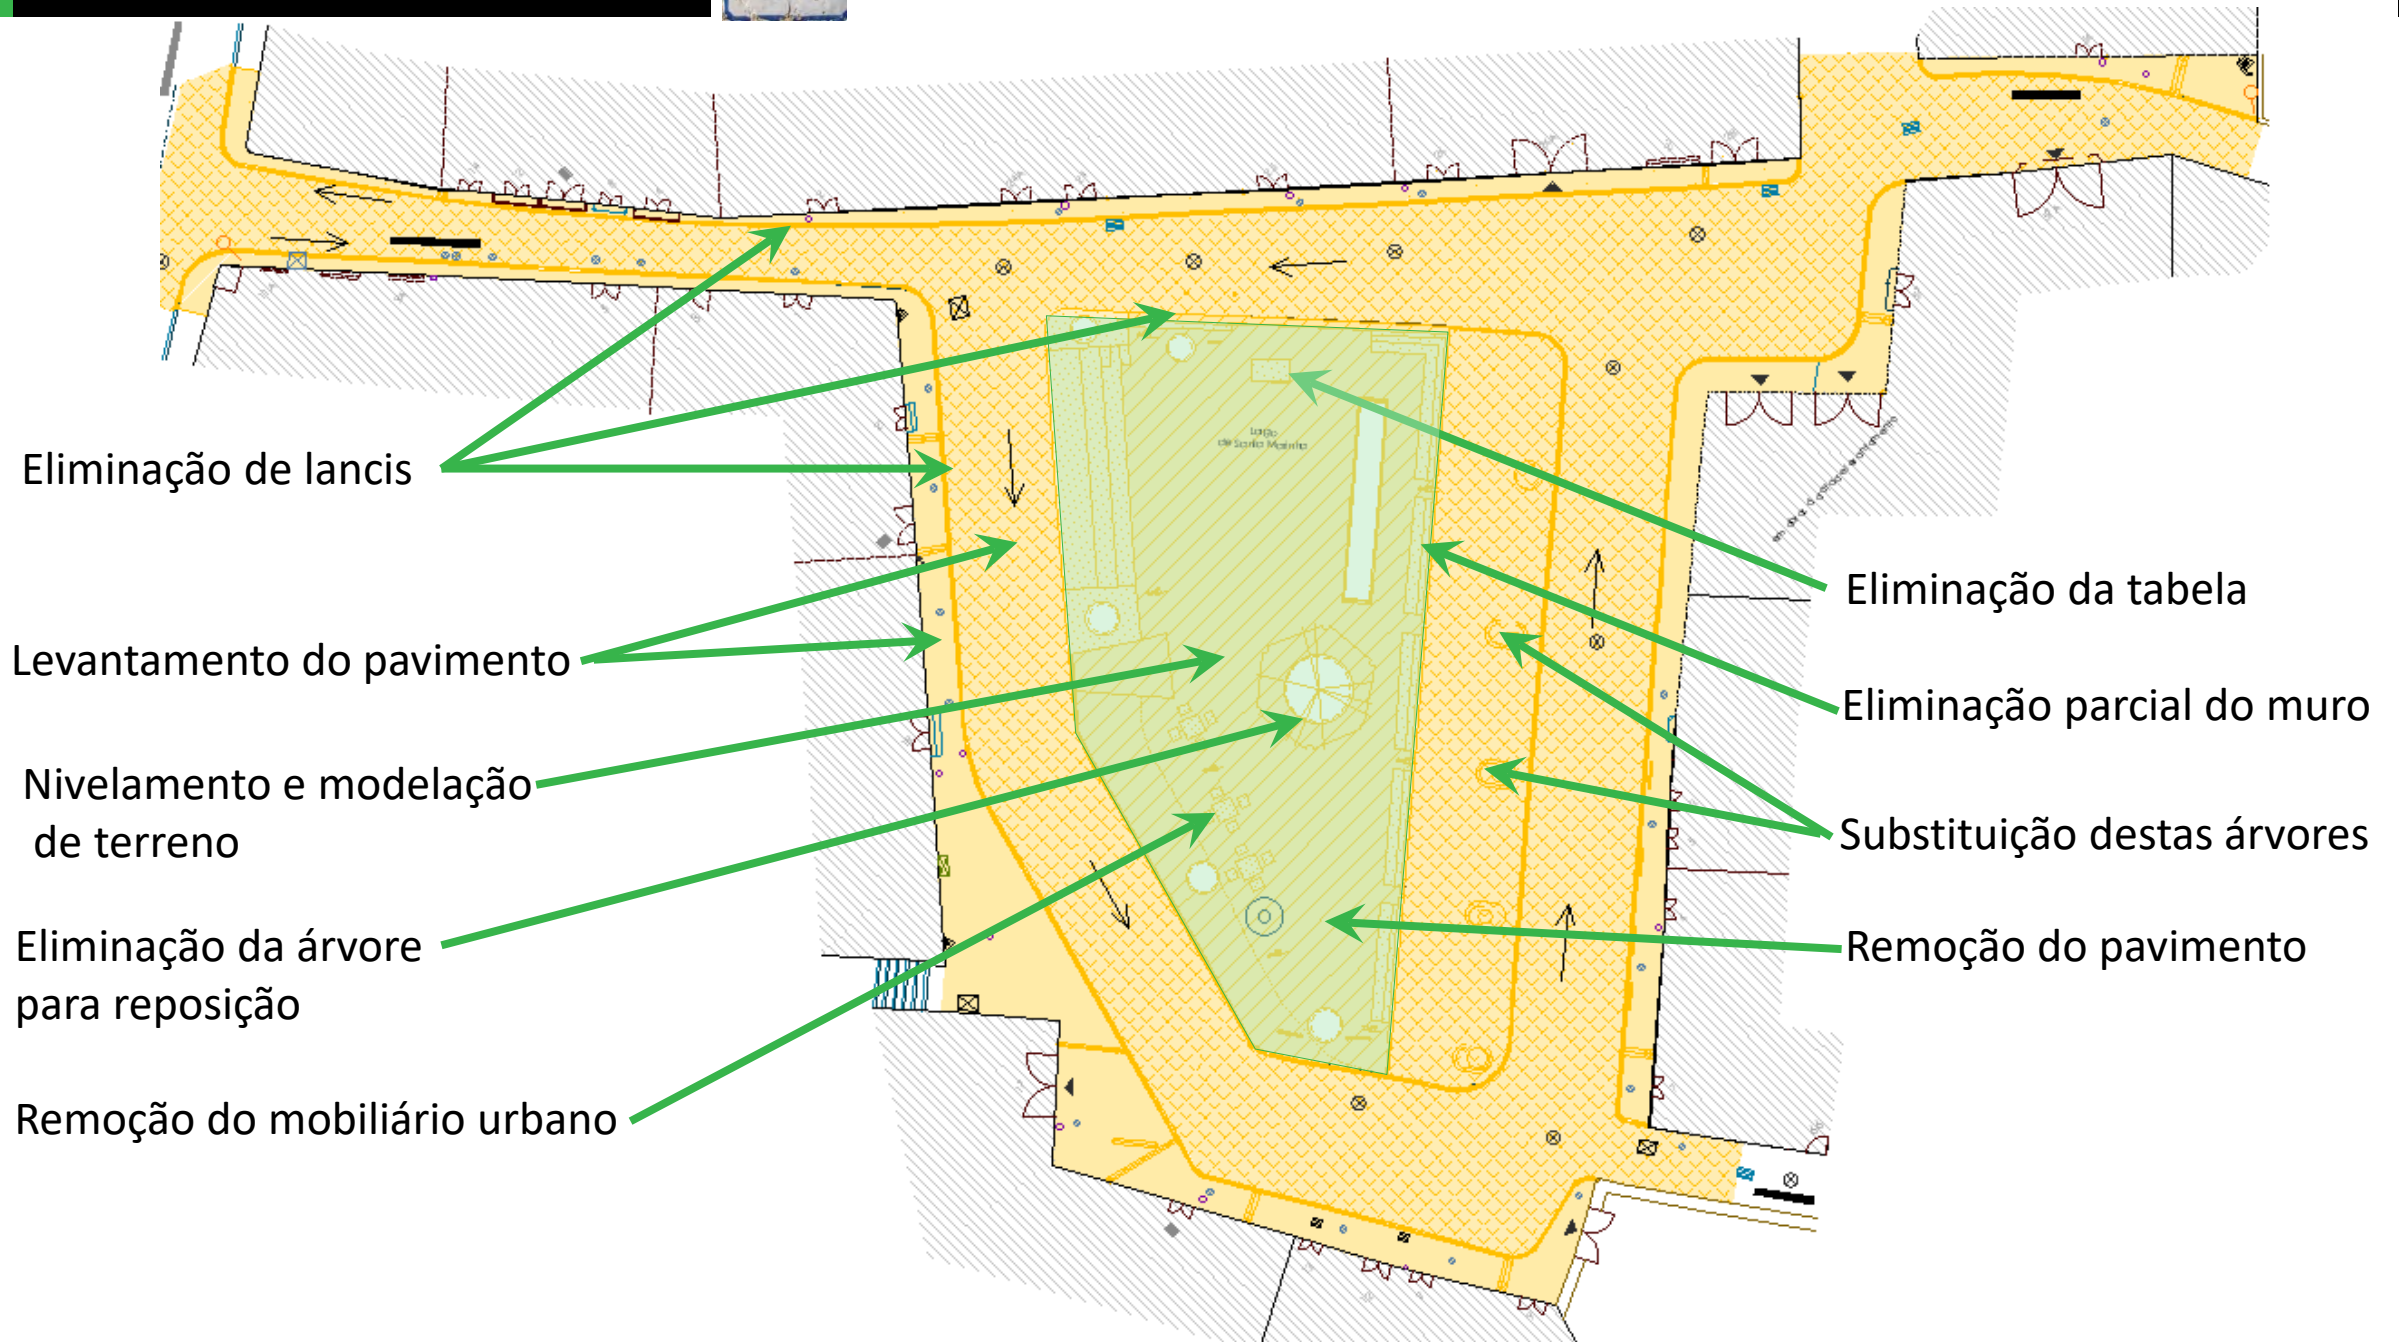

Eliminação de lancis

Levantamento do pavimento

Nivelamento e modelação de terreno

Eliminação da árvore para reposição



Remoção do mobiliário urbano

Eliminação da tabela

Eliminação parcial do muro

Substituição destas árvores

Remoção do pavimento

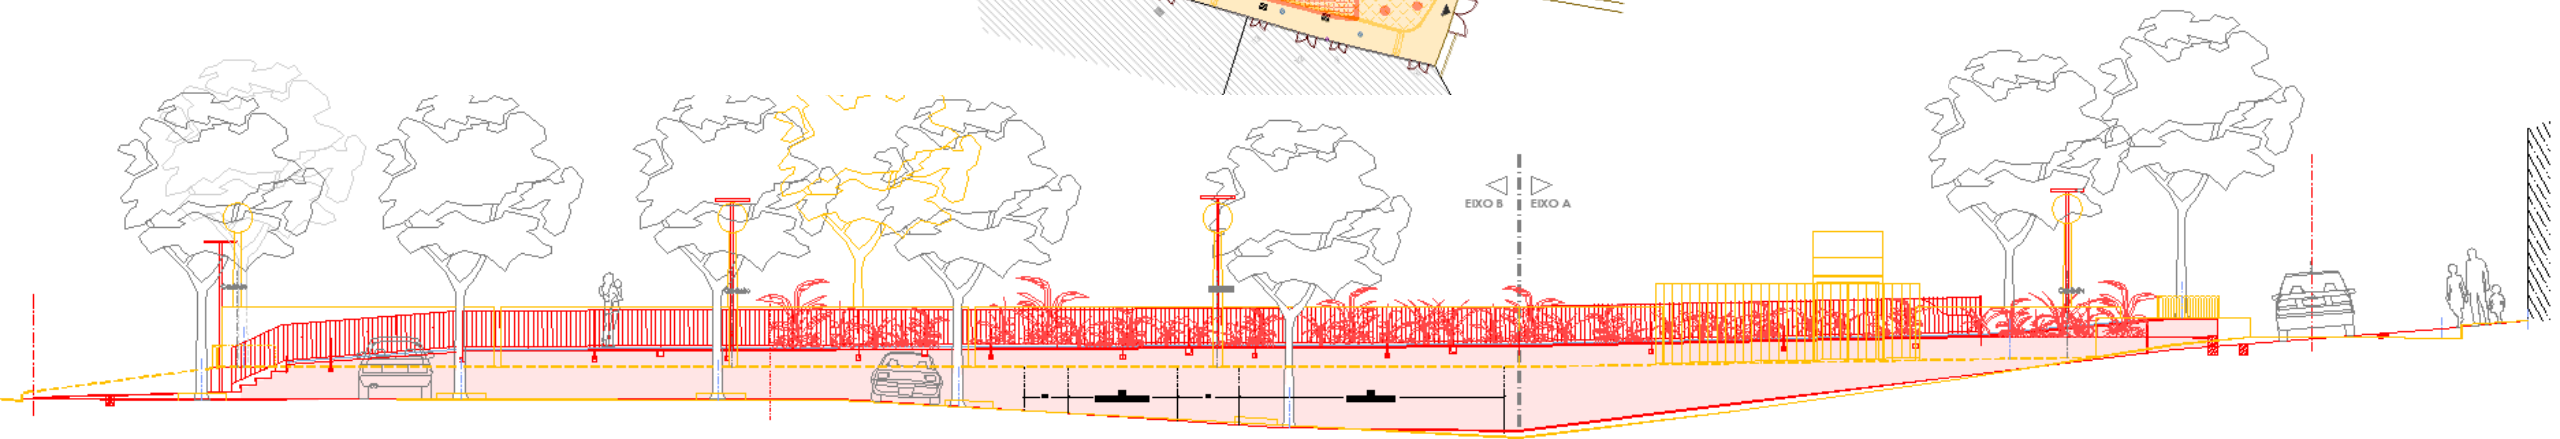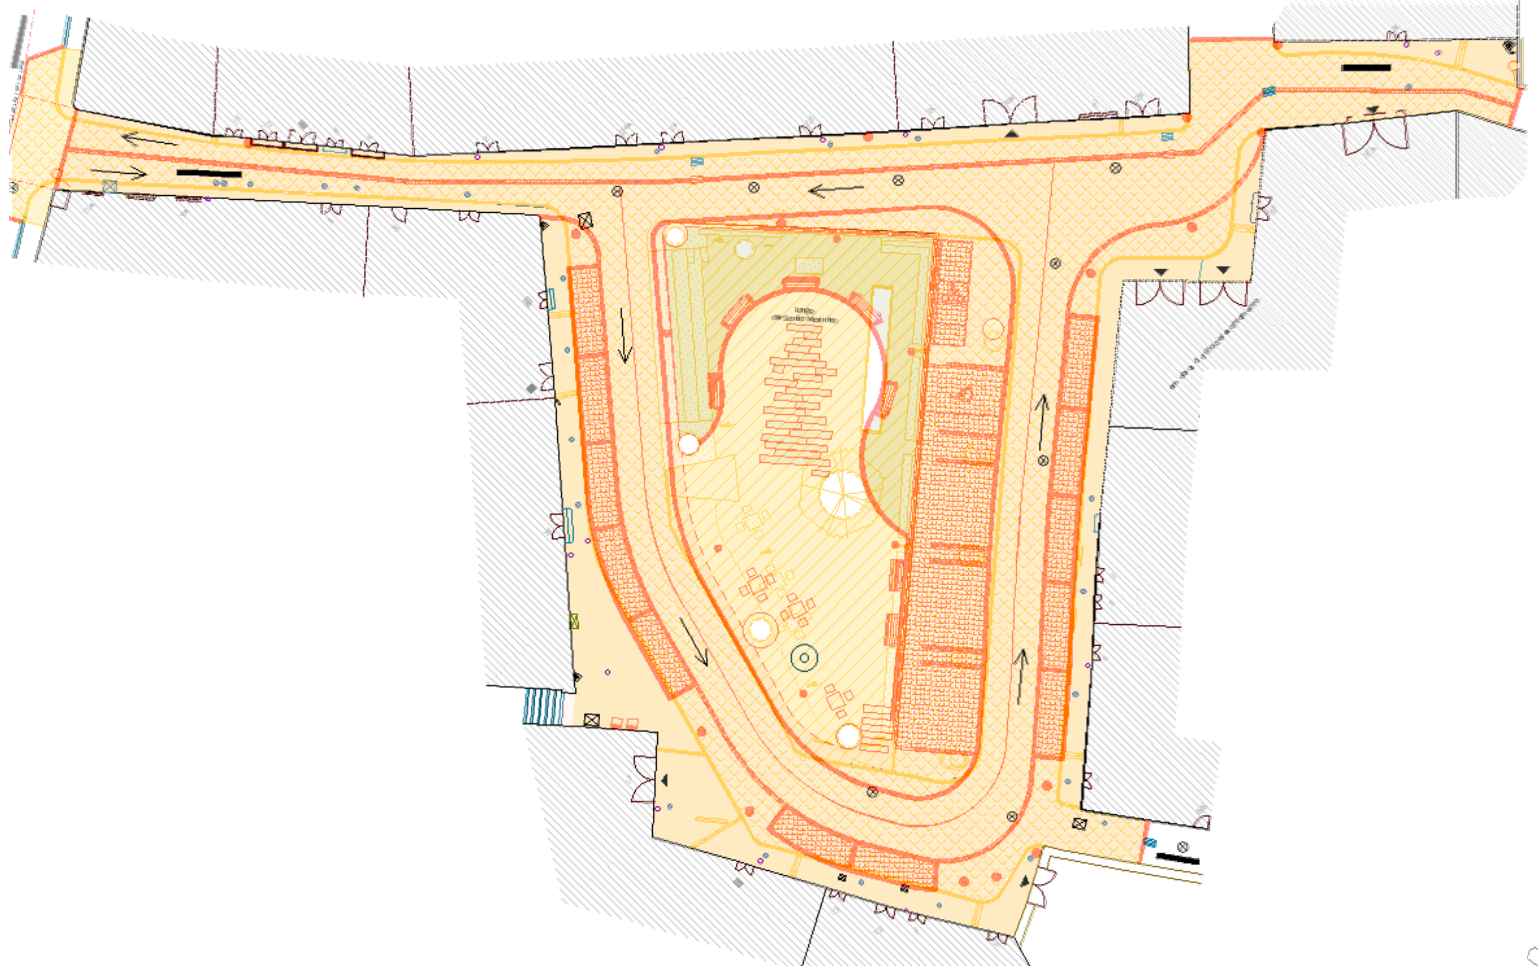



Mais Área Verde

- Encabeçamento do Estacionamento
- Nivelamento do Pavimento
- Novo Sistema de Drenagem
- Pavimento Pétreo
- Requalificação das Caldeiras
- Novo Mobiliário Urbano e inclusivo

- Estacionamento:
- 18 Lugares
 - 1 Lugar para Deficientes
 - Área de motos


Aterro (+30 cm)

Pavimento Diferenciado (Igreja)

Muro: Gradeamento / Capeamento


Definida Faixa de Circulação

Bolas de Betão / Floreiras

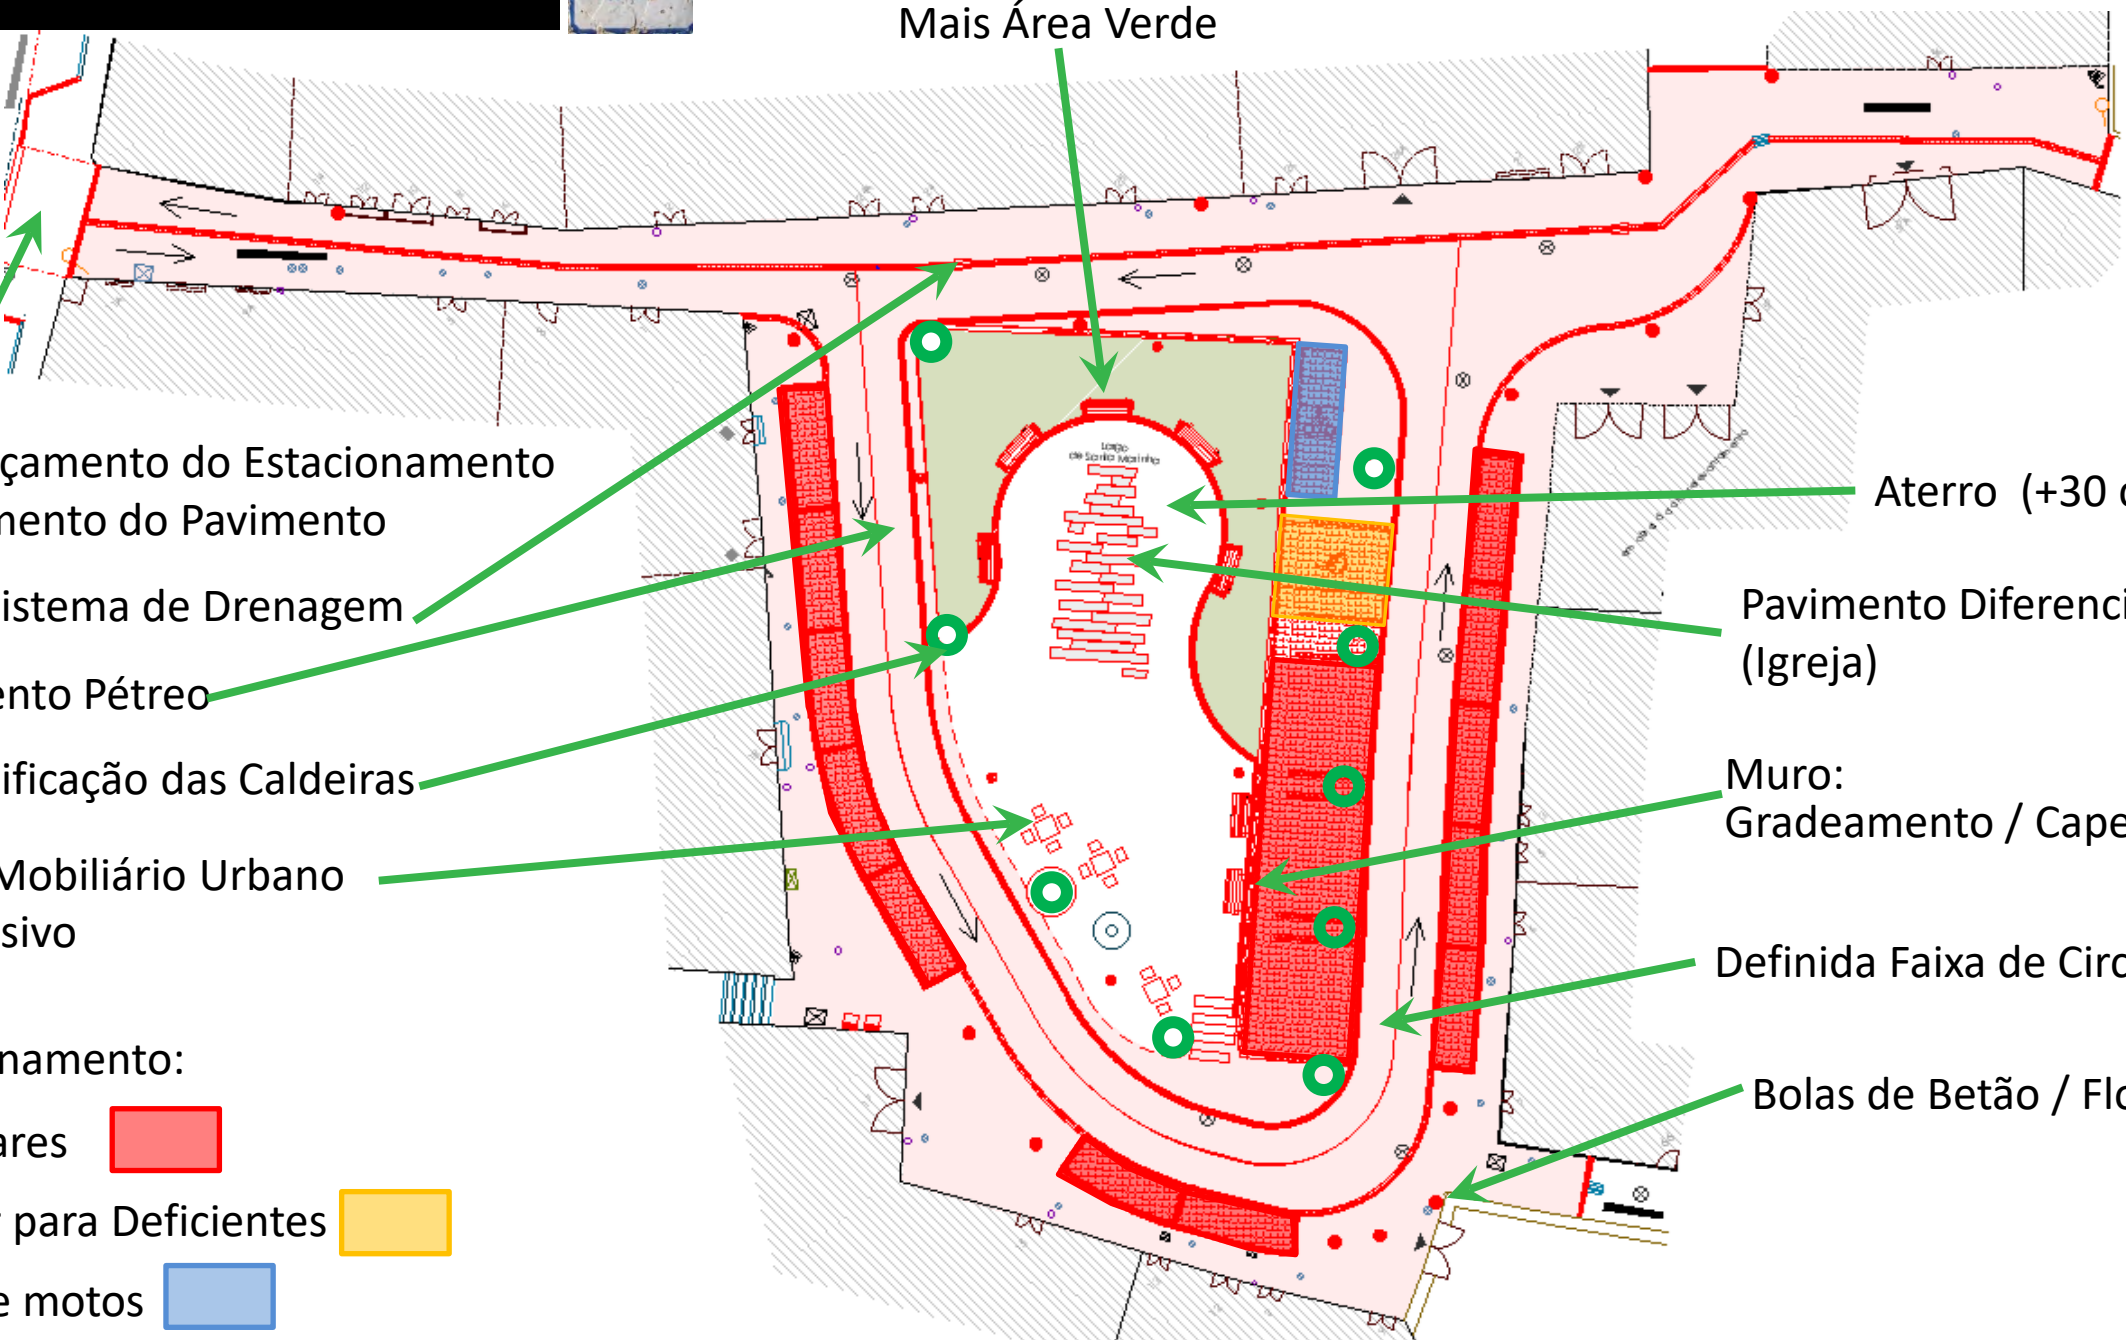






Zona de Coexistência

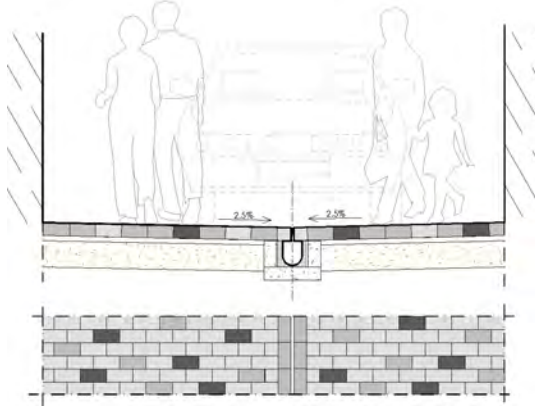

Corte Transversal

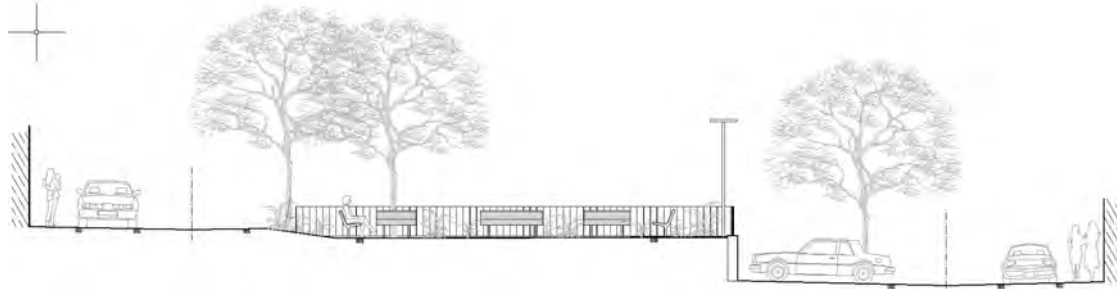

Alçado do Muro

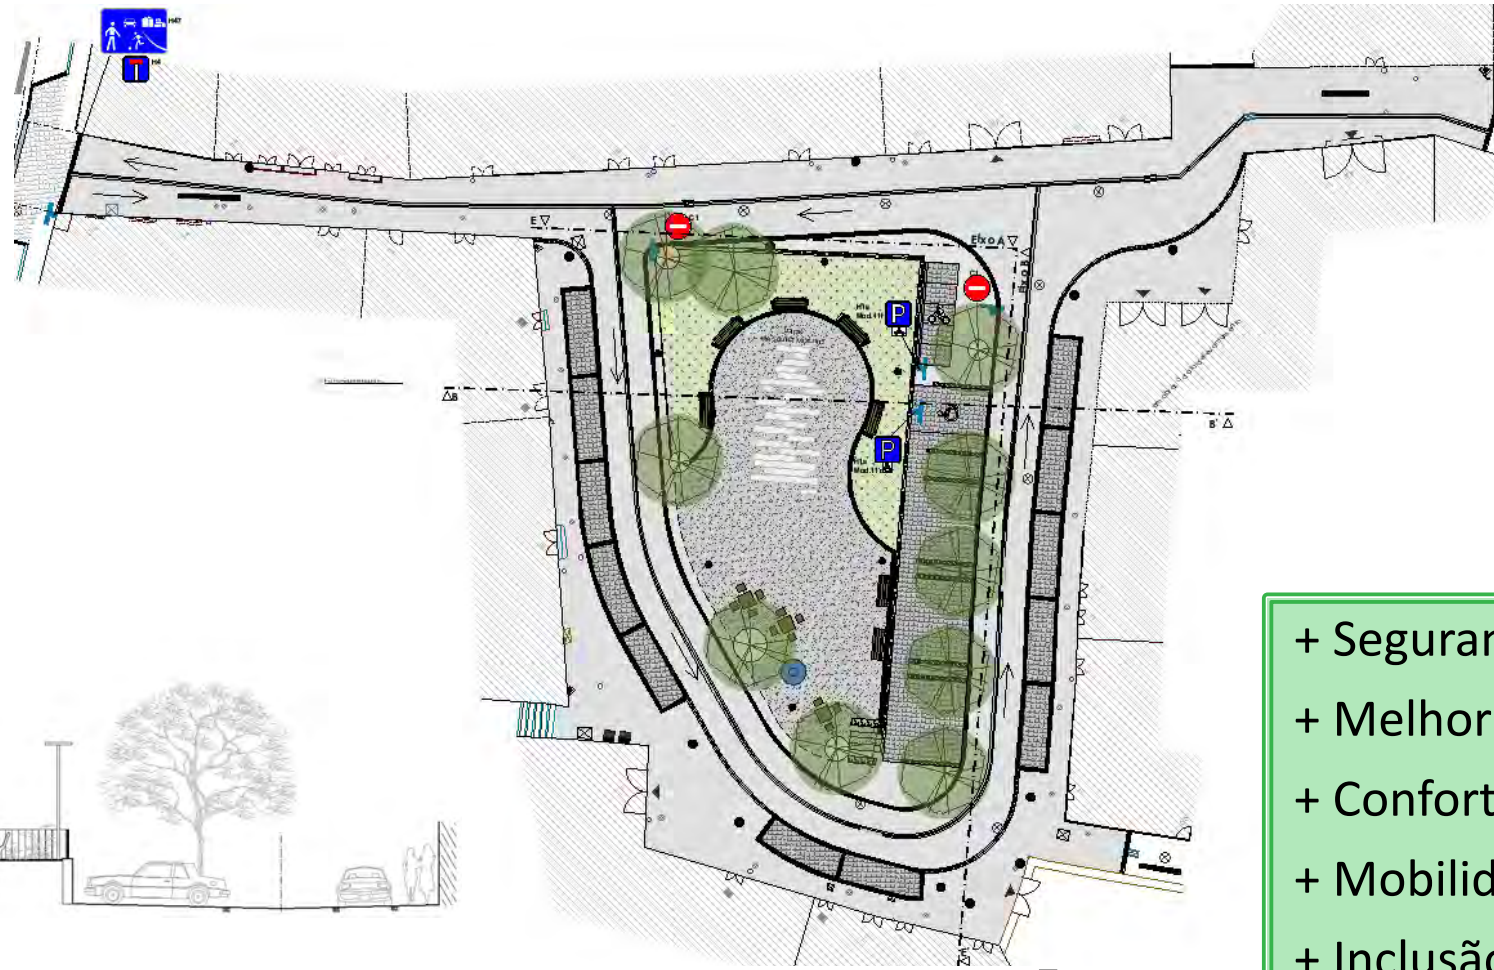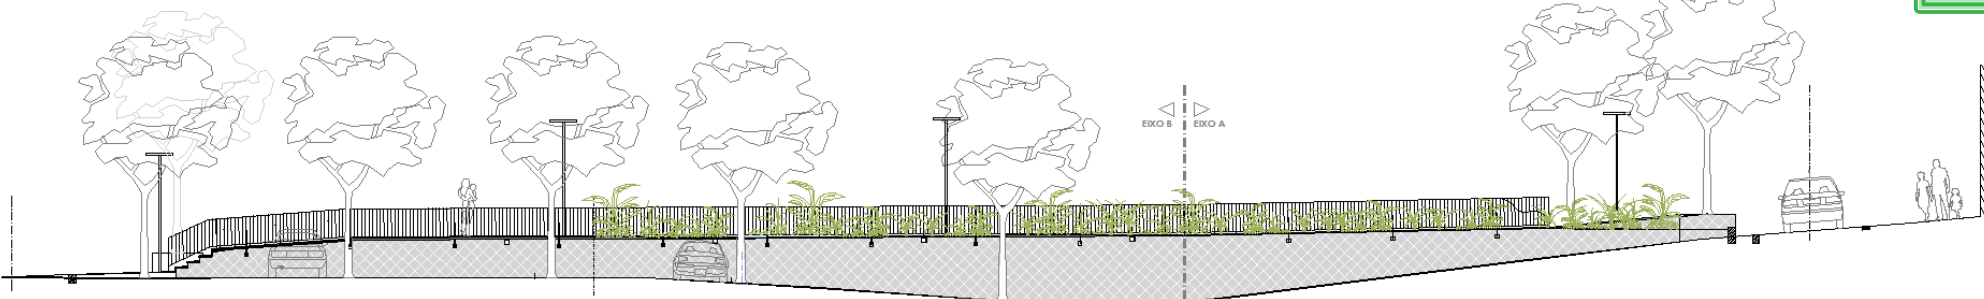

- + Segurança
- + Melhor Acessibilidade
- + Conforto Ambiental
- + Mobilidade
- + Inclusão