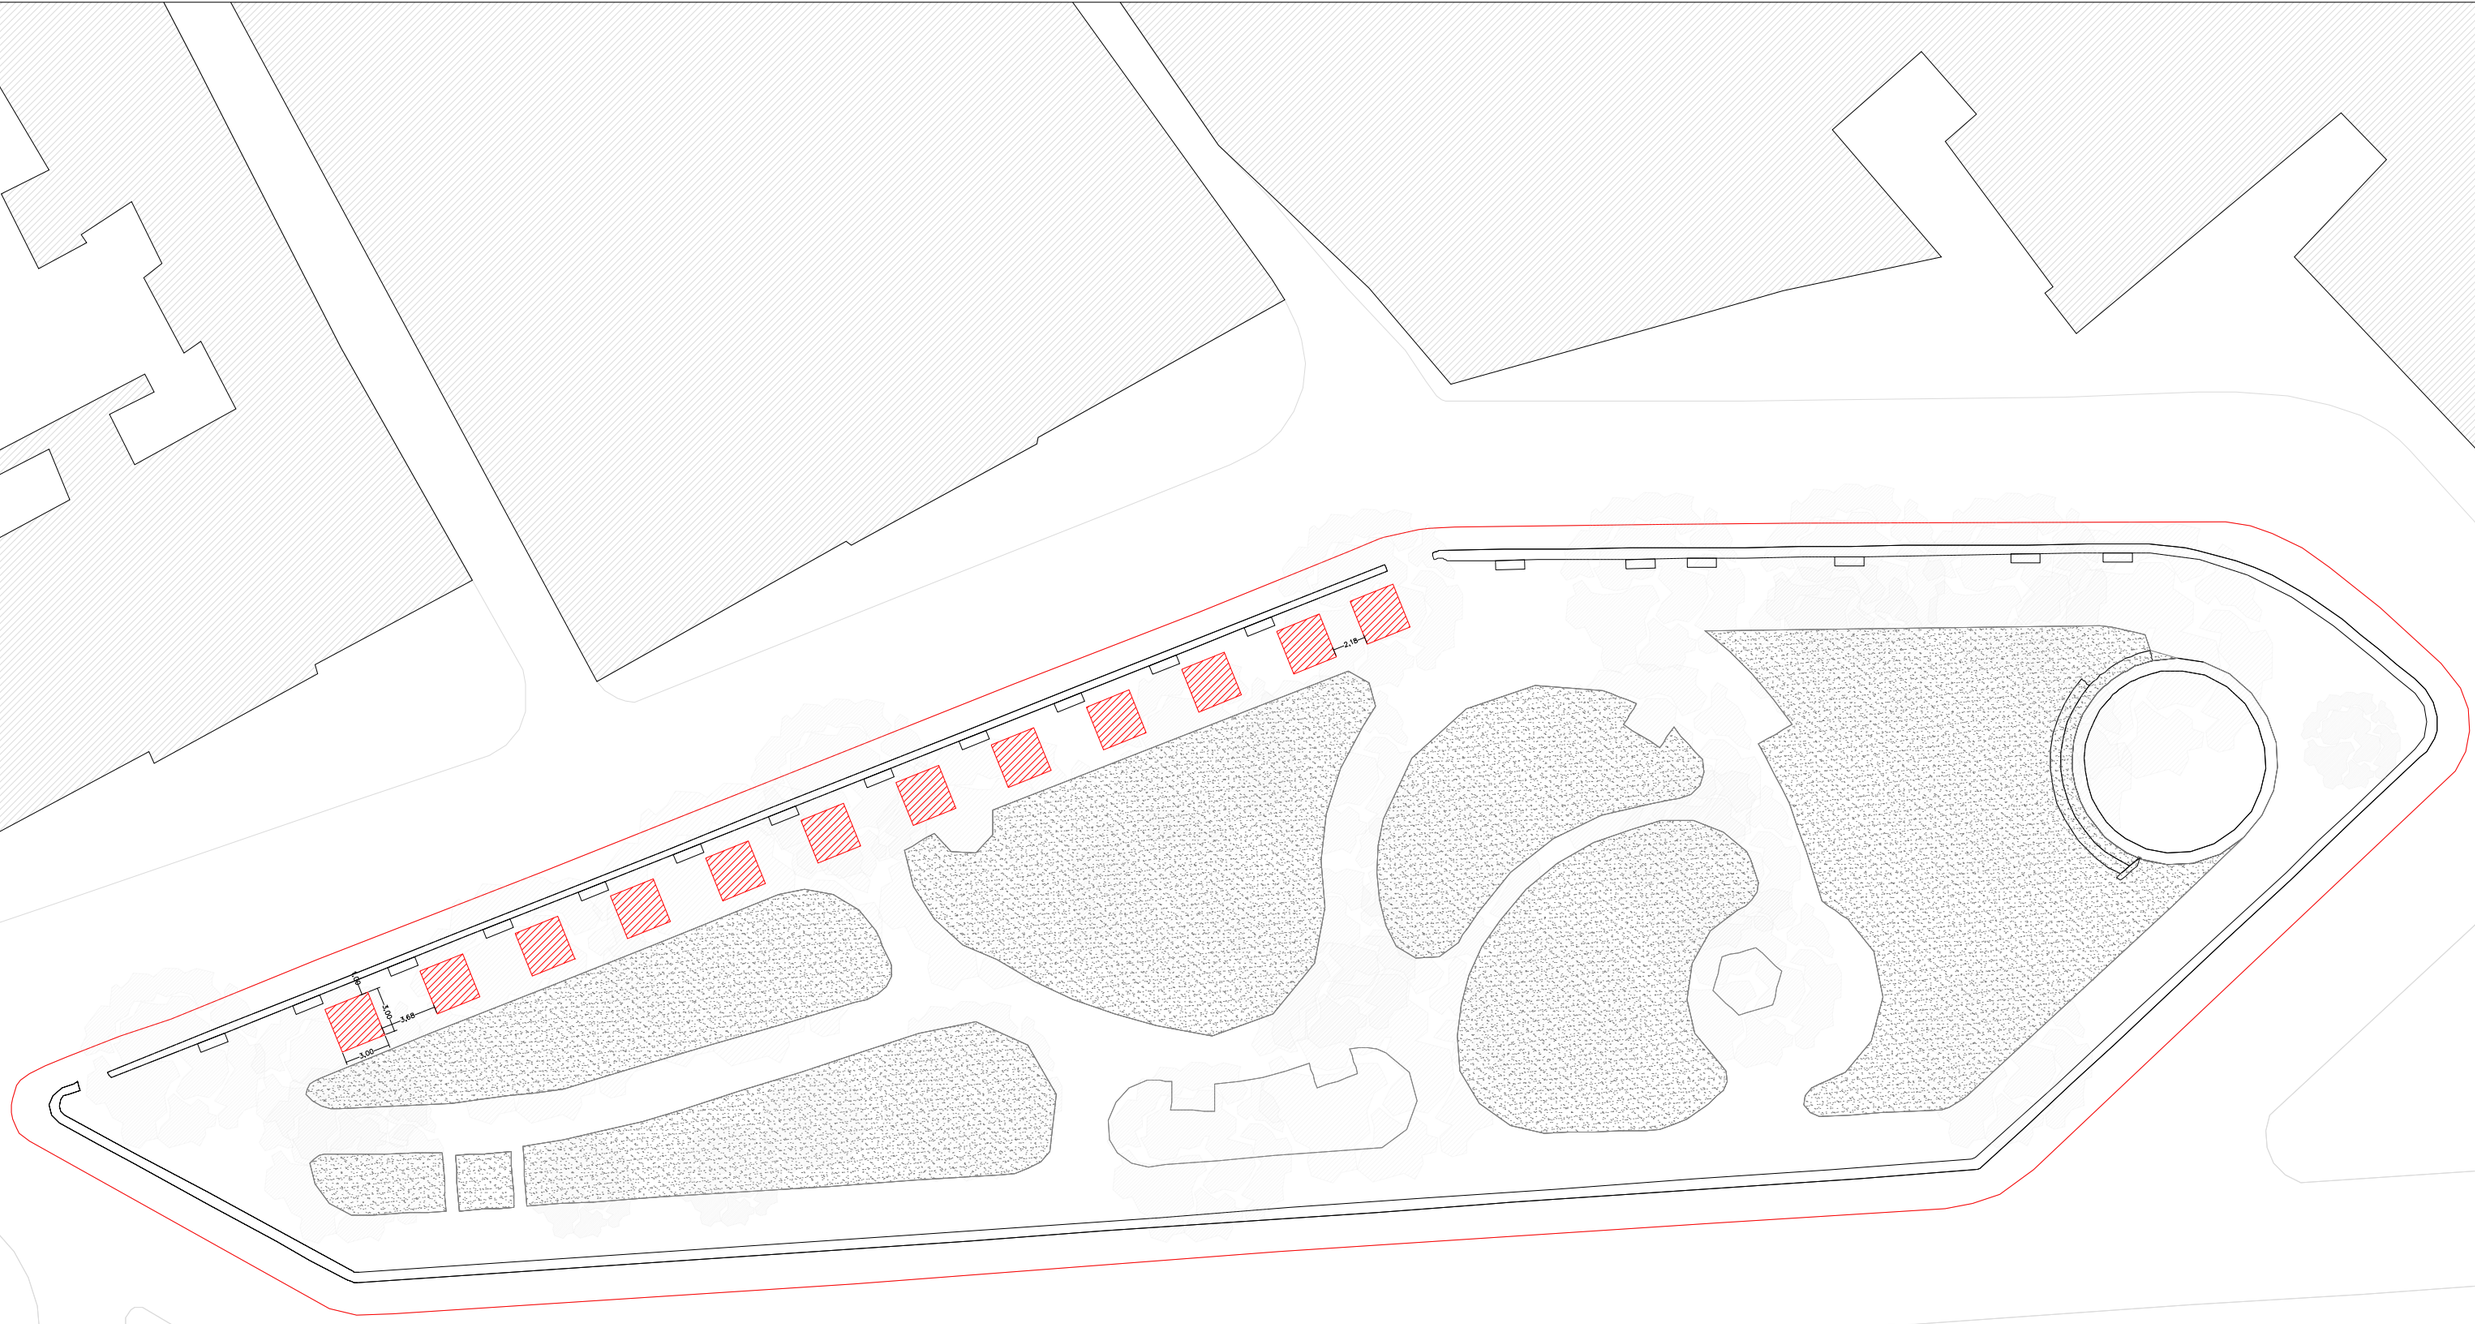


Requerente:	Junta de Freguesia de São Vincente
Local:	Jardim Botto Machado
Projecto:	Bancas no Jardim Botto Machado

Planta

Data:	Arquivo nº	Arquitecto O.A. n.º	Ass.
Revisto em:	Desenhador:	Engenheiro O.E. n.º	Ass.

Escala:	Desenho nº
1/400	